# 空調換気扇・冷房機設置図面

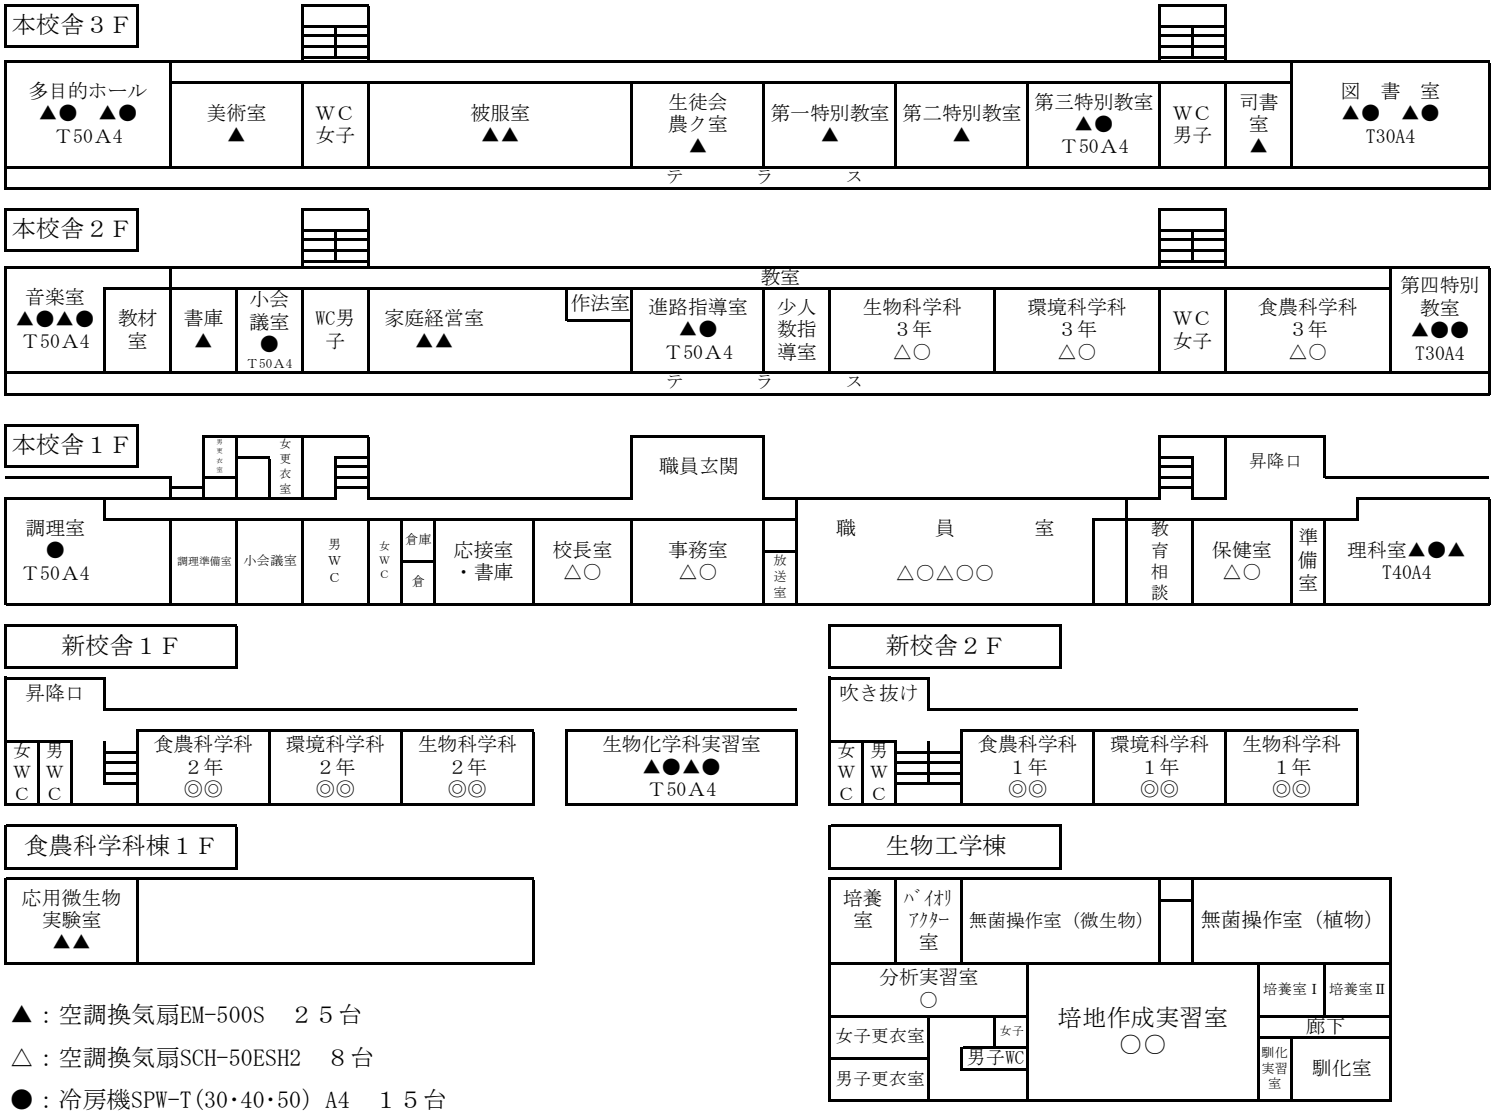


▲：空調換気扇EM-500S　２５台

△：空調換気扇SCH-50ESH2　８台

●：冷房機SPW-T(30･40･50) A4　１５台

○：冷房機HITACHI　１２台

◎：冷房機TOSHIBA　１２台