
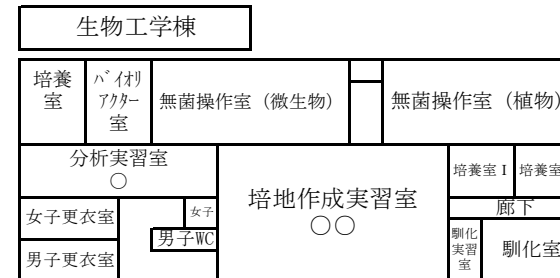
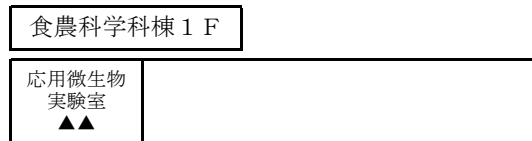
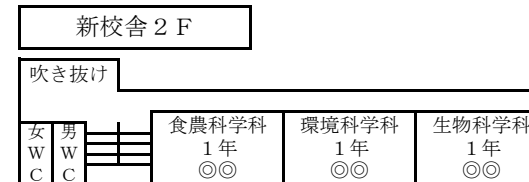
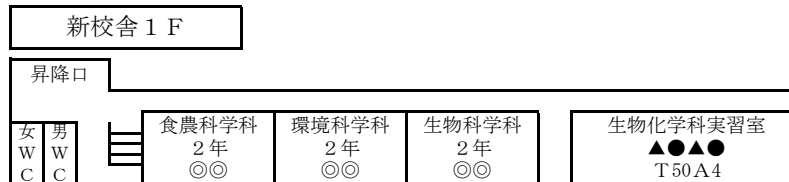
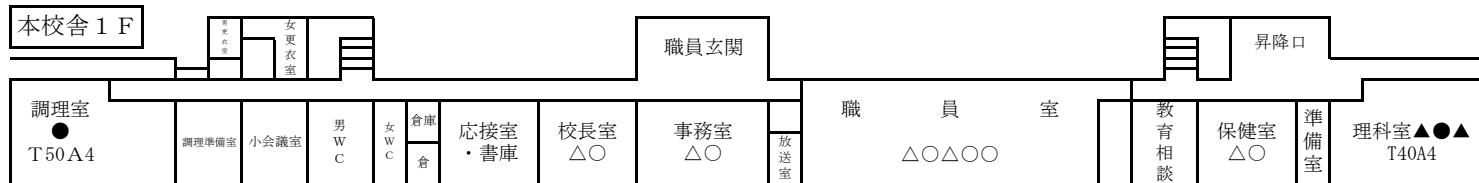
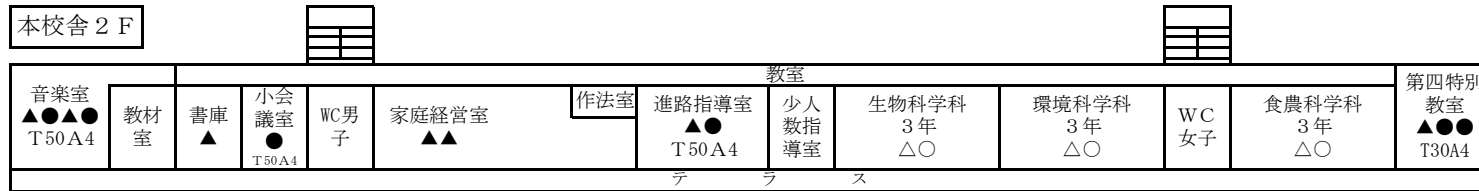


空調換気扇・冷房機設置図面

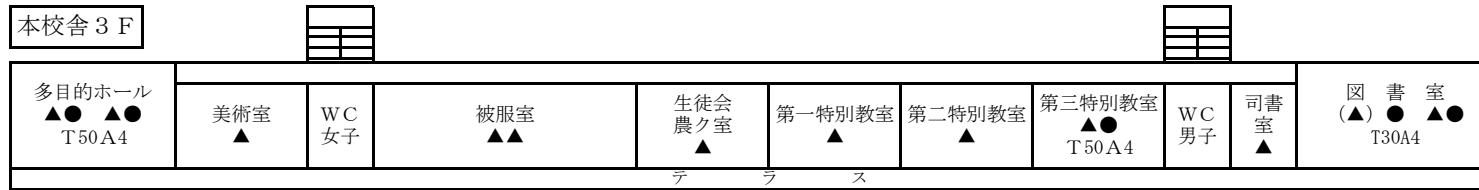

▲：空調換気扇EM-500S 24台 (図書室西側1台故障のため除く)

△：空調換気扇SCH-50ESH2 8台

●：冷房機SPW-T(30・40・50) A4 15台

○：冷房機HITACHI 12台

◎：冷房機TOSHIBA 12台