


2 校舎配置図

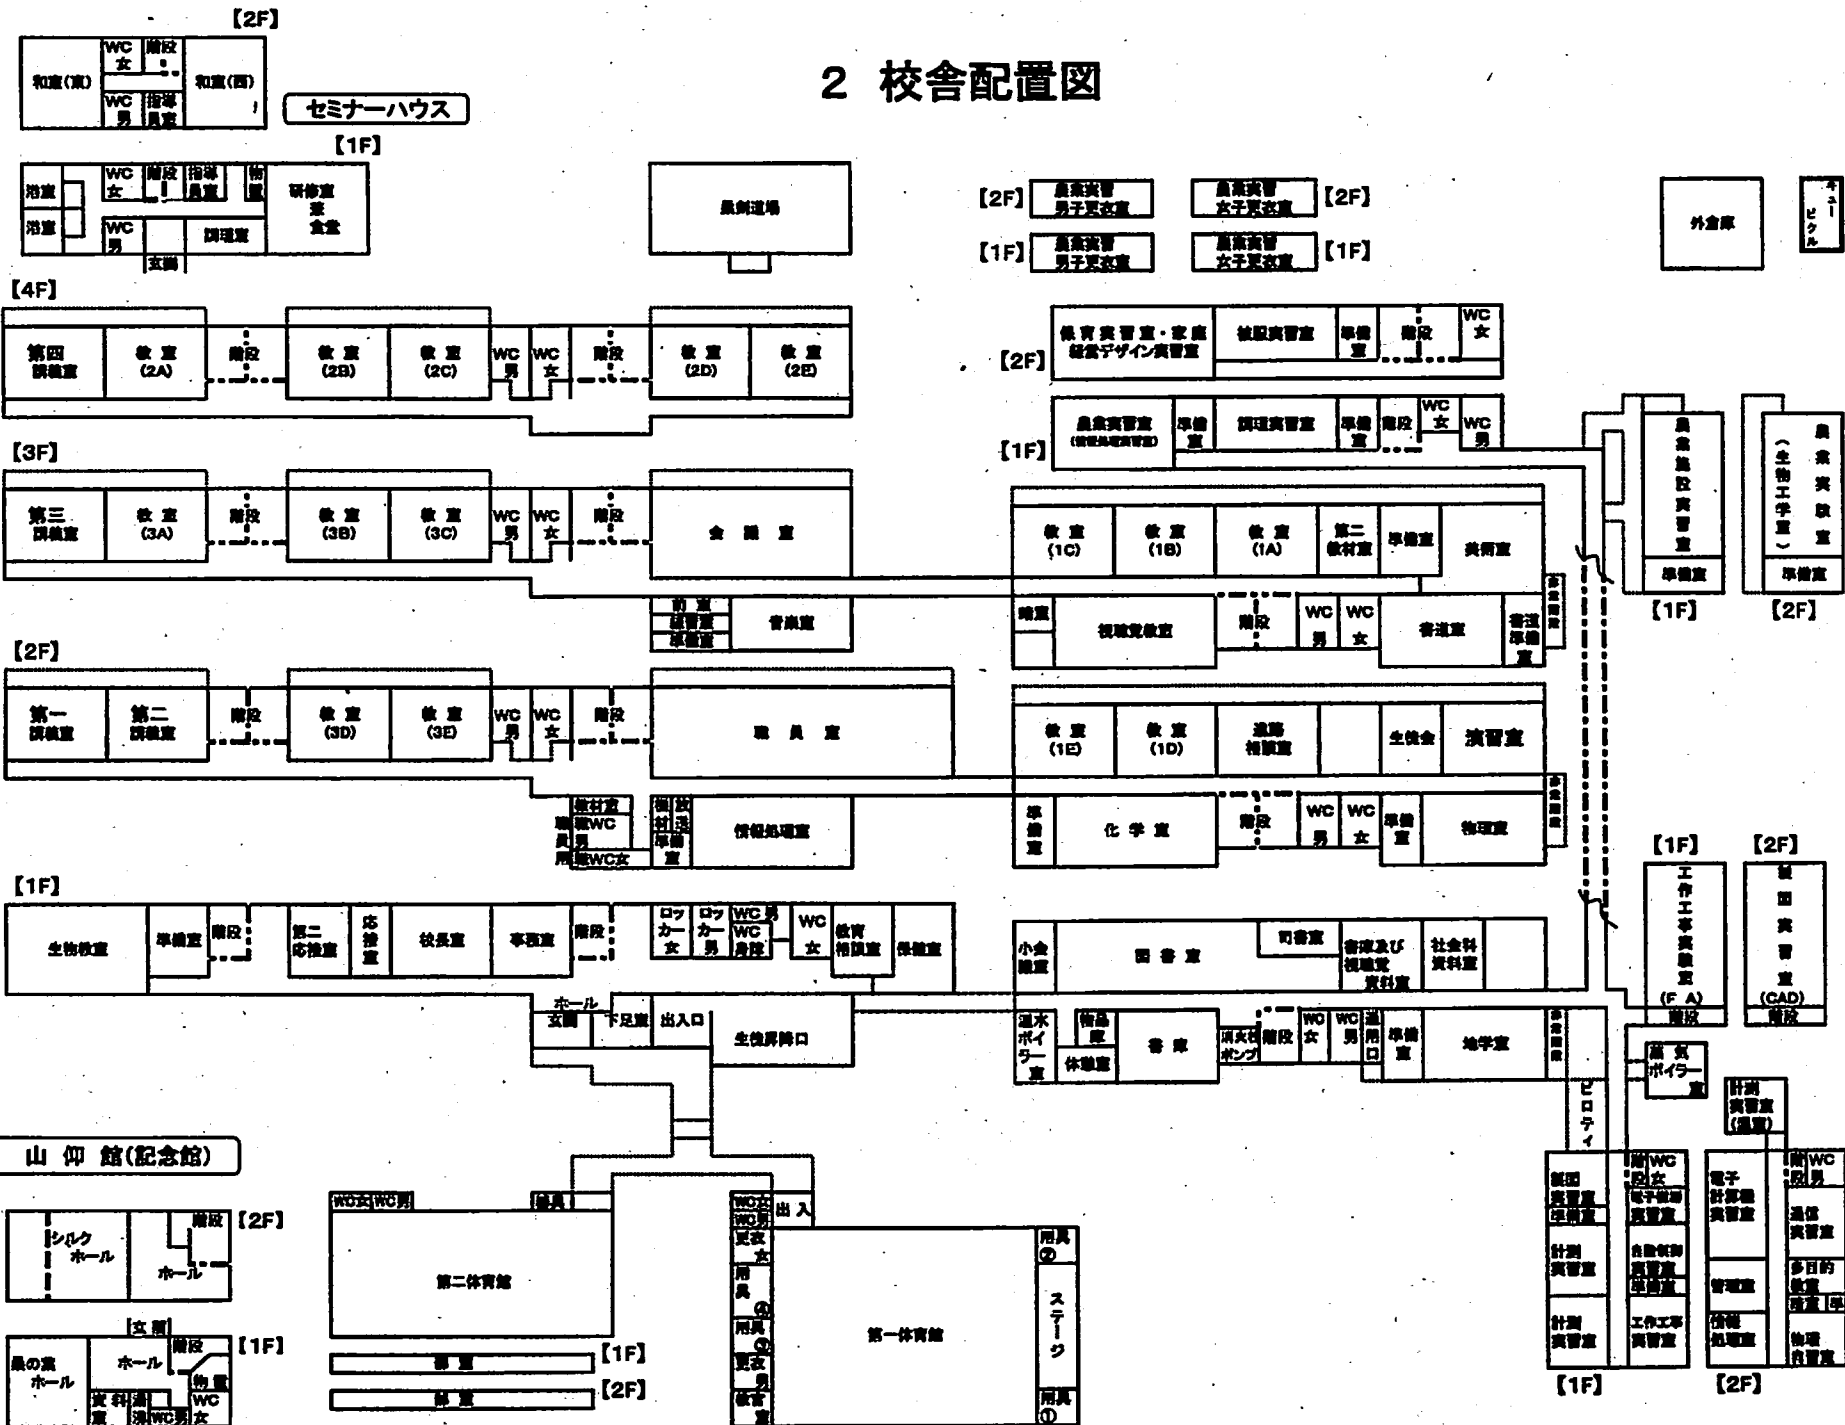

校門